





Park Bracka

W OTWOCKU

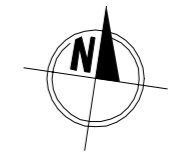

UL. BRACKA

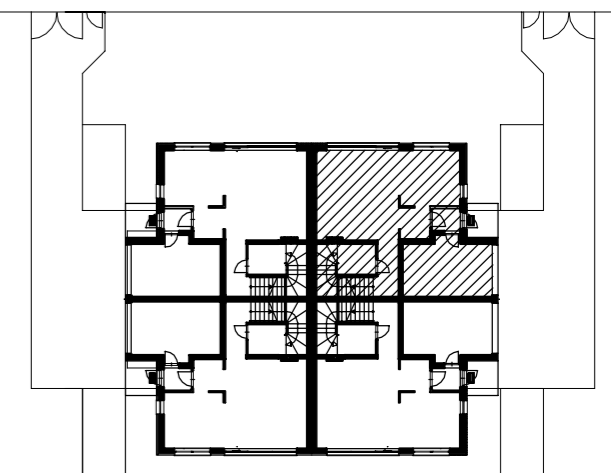

ZESTAWIENIE

BLOK

B

NR LOKALU

1

PARTER

LEGENDA

* LODÓWKA

☉ KUCHNIA

☐ Z ZMYWARKA

☉ PRALKA

☒ MIEJSCE NA SZAFĘ

POWIERZCHNIA

146,84 m²


PARTER

73,76 m²

PIĘTRO

73,08 m²

MEDIA

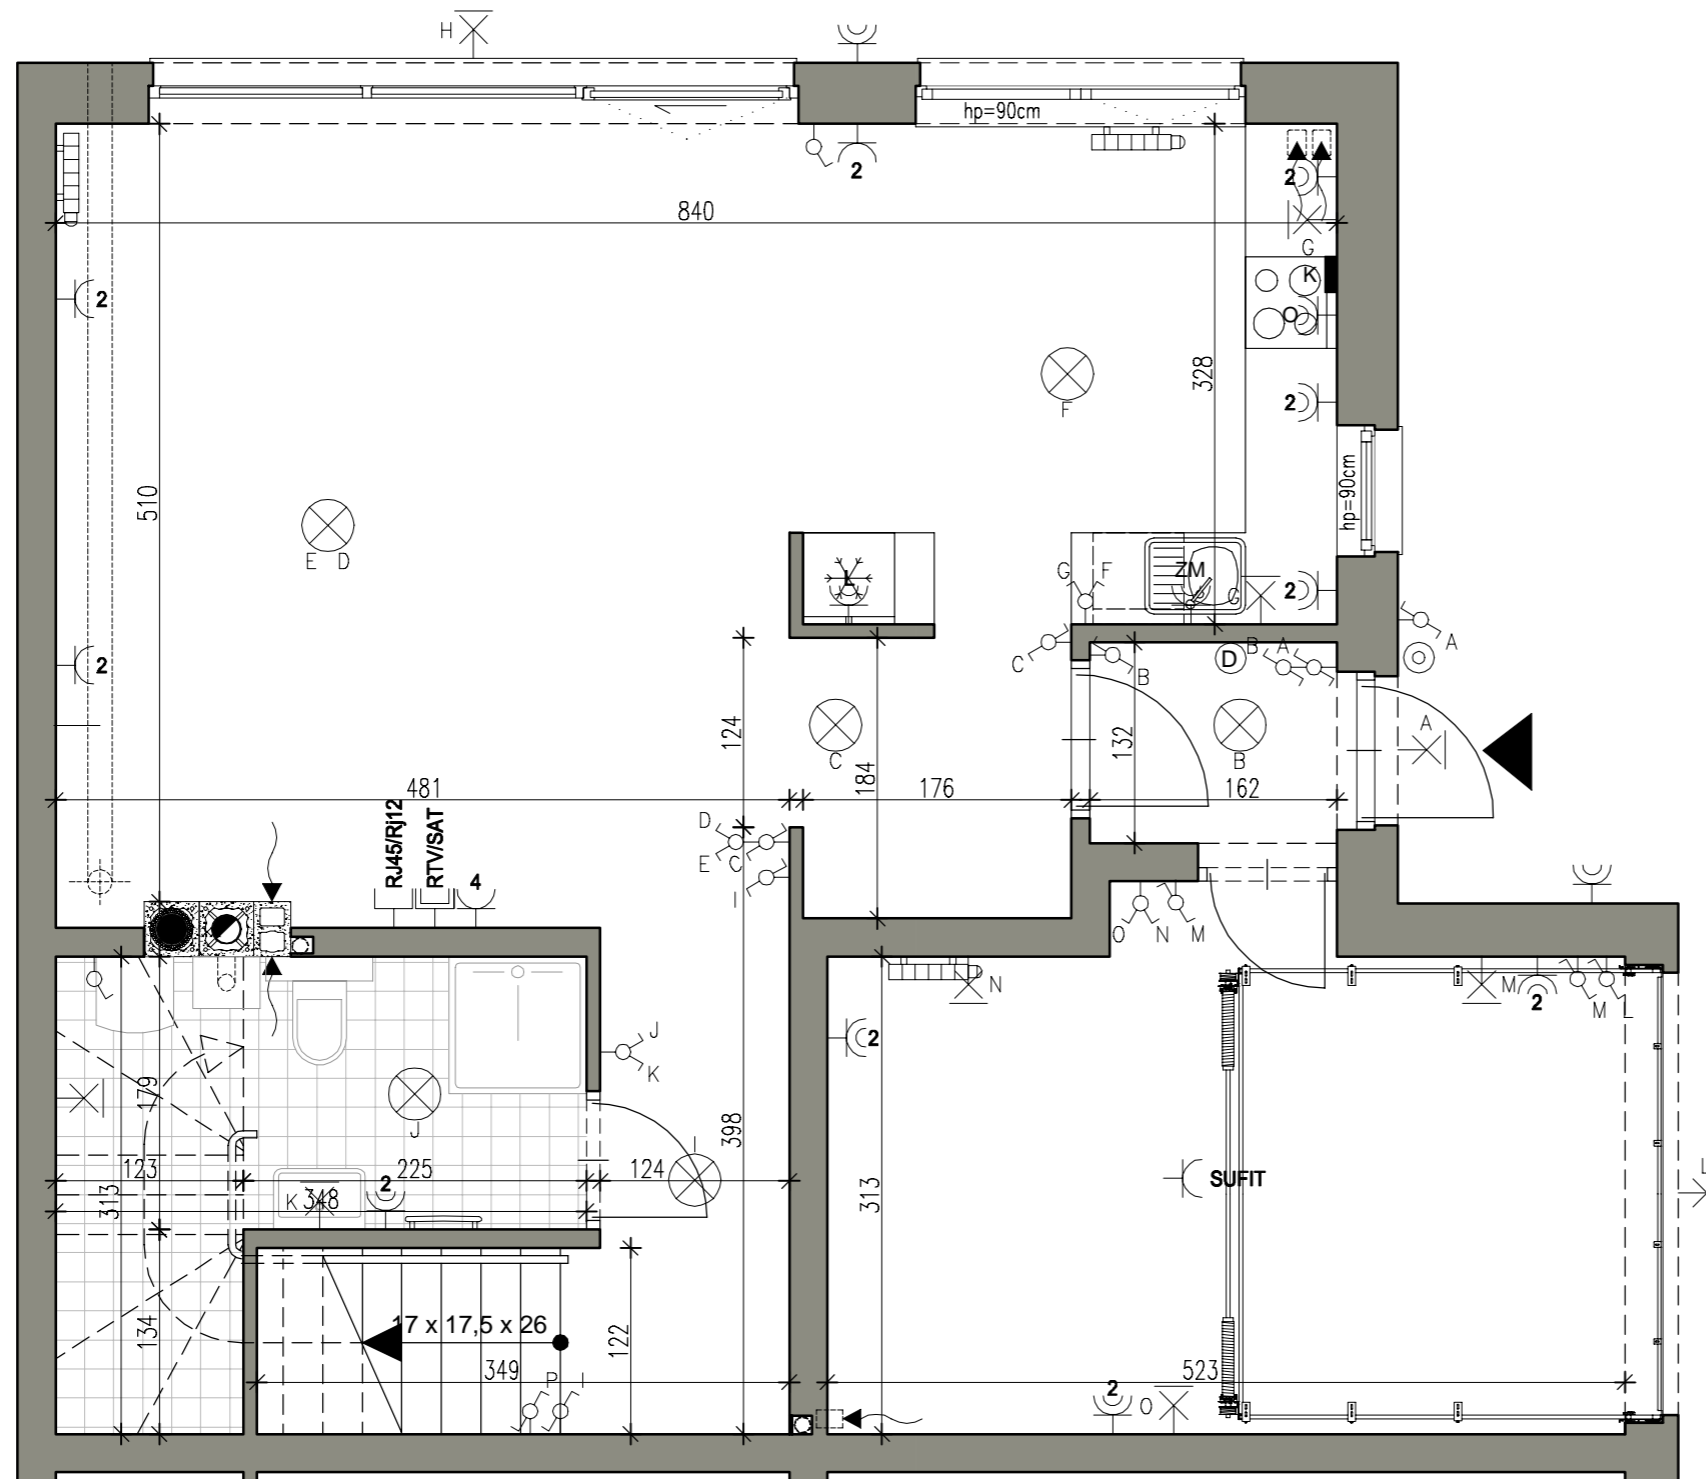

UWAGA:

1. Wymiary pomieszczeń, lokalizacje przyborów sanitarnych, rozmieszczenie punktów oświetleniowych etc., podano zgodnie z projektem wykonawczym. Mogą wystąpić niewielkie różnice wymiarów i usytuowania elementów powstałe w trakcie realizacji prac budowlanych. Podane na rzucie wymiary są wymiarami w świetle pionowych przegród (cian) w stanie surowym.

2. Zestawienie powierzchni użytkowych poszczególnych pomieszczeń i lokalu podano na podstawie projektu wykonawczego; obliczenie powierzchni w użytkowych poszczególnych pomieszczeniach i lokalu wykonano zgodnie z Rozporządzeniem Ministra Transportu, Budownictwa i Gospodarki Morskiej z dnia 25.04.2012 r. w sprawie szczegółowego zakresu i formy projektu budowlanego (Dz. U. z dnia 27 kwietnia 2012 roku).

	tablica mieszkaniowa
	skrzynka teletechniczna / punkt przyłączenia teletechnicznego h=0,3m
	domofon w mieszkaniu
	łącznik "dzwonek" 230V, h=1,15-1,4m
	łącznik jednobiegunowy 230V, h=1,15-1,4m
	łącznik dwubiegunowy 230V, h=1,15-1,4m
	łącznik schodowy 230V, h=1,15-1,4m
	gniazdo telewizyjne RTV/SAT h=0,3m
	gniazdo telewizyjne RTV h=0,3m

	gniazdo teleinformatyczne h=0,3m
	gniazdo wtykowe pojedyncze 16A/230V z uziemieniem,
	gniazdo wtykowe podwójne 16A/230V z uziemieniem
	gniazdo wtykowe pojedyncze 16A/230V o IP44 z uziemieniem,
	puszka dla kuchenki elektrycznej 400V n/t o IP44 h=0,3m
	wypust oświetleniowy sufitowy zakończony kostką łączeniową
	wypust oświetleniowy ścienny zakończony kostką łączeniową h=1,85

OPIS OZNACZEŃ DLA GNAZD WTYKOWYCH:

ZM	- zmywarka (wys. montażu 0,6m)
L	- lodówka (wys. montażu 1,4m)
O	- okap kuchenny (wys. montażu 2,2m)

- * Gniazda wtykowe w pokojach montowane na h=0,3m
- * Gniazda wtykowe kuchenne nad blatem montowane na wys=1,15m
- * Gniazda wtykowe w łazienkach montowane na h=1,4m
- * Dzwonek montowany w tablicy mieszkaniowej

URZĄDZENIA:

	grzejnik stalowy płytowy, z zaworem termostatycznym
	grzejnik łazienkowy