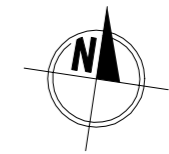


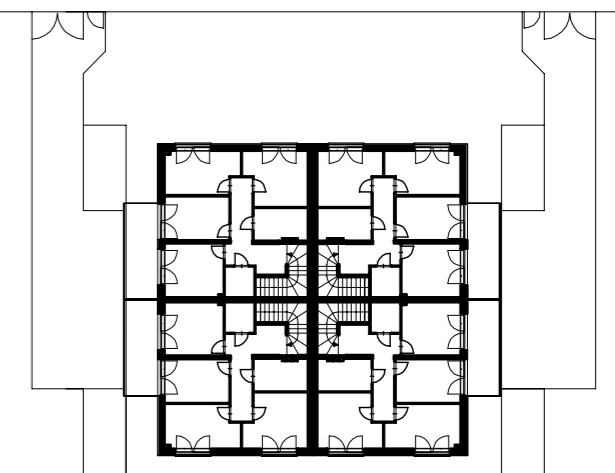


Park Bracka

W OTWOCKU



UL. BRACKA



ZESTAWIENIE

BLOK

A

NR LOKALU

2

PIĘTRO

LEGENDA

-  LODÓWKA
-  KUCHNIA
-  ZMYWARKA
-  PRALKA
-  MIEJSCE NA SZAFĘ

POWIERZCHNIA

146,84 m²

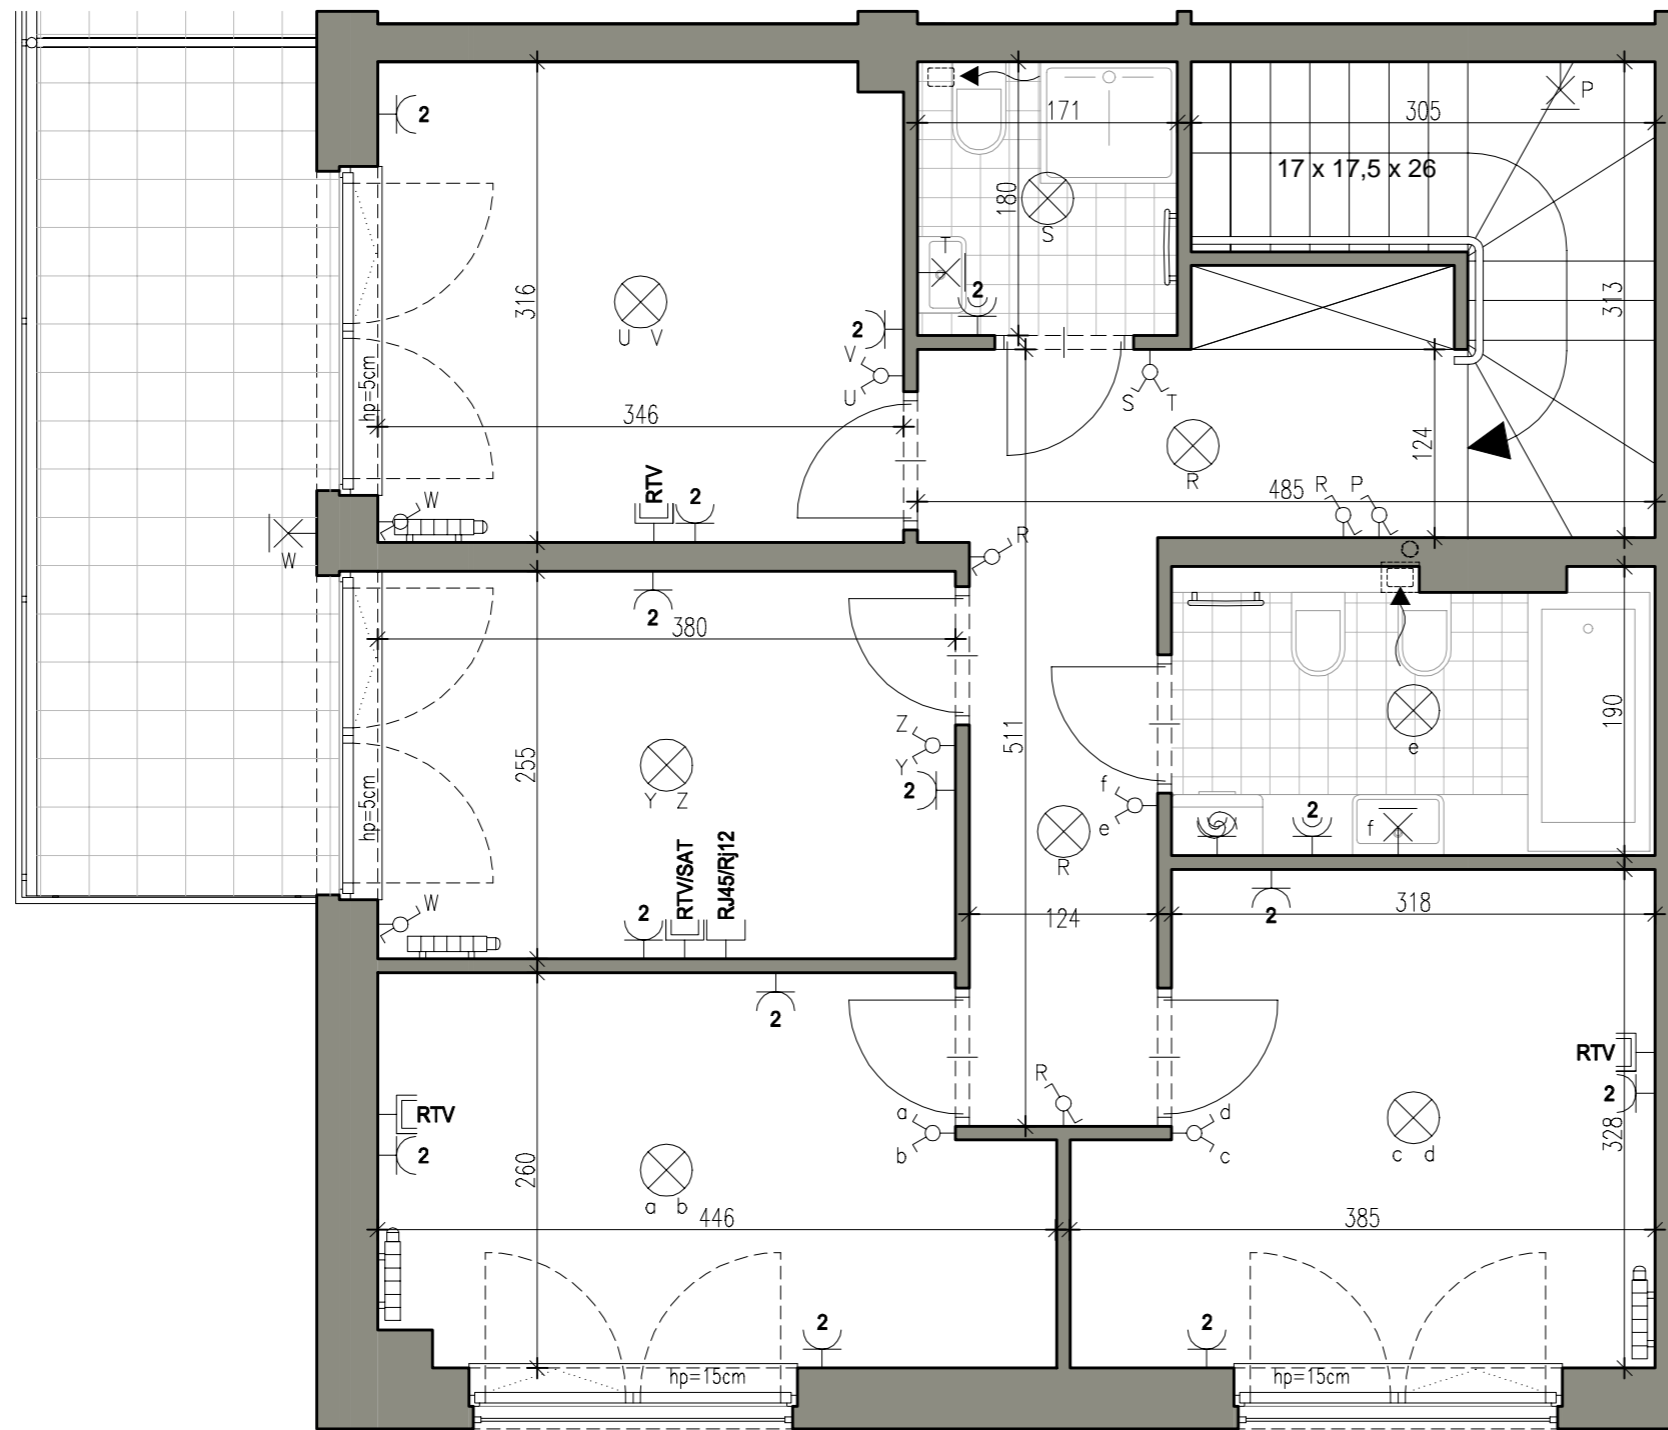
PARTER

73,76 m²

PIĘTRO

73,08 m²


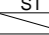


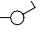
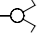
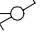


MEDIA


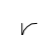

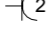
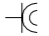




UWAGA:

1. Wymiary pomieszczeń, lokalizacje przyborów sanitarnych, rozmieszczenie punktów oświetleniowych etc., podano zgodnie z projektem wykonawczym. Mogą wystąpić niewielkie różnice wymiarów i usytuowania elementów powstałe w trakcie realizacji prac budowlanych. Podane na rzucie wymiary są wymiarami w wietle pionowych przegród (ścian) w stanie surowym.

2. Zestawienie powierzchni użytkowych poszczególnych pomieszczeń i lokalu podano na podstawie projektu wykonawczego; obliczenie powierzchni użytkowej i lokalu wykonano zgodnie z Rozporządzeniem Ministra Transportu, Budownictwa i Gospodarki Morskiej z dnia 25.04.2012 r. w sprawie szczegółowego zakresu i formy projektu budowlanego (Dz. U. z dnia 27 kwietnia 2012 roku).

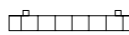

-  tablica mieszkaniowa
-  skrzynka teletechniki / punkt przyłączenia teletechniki h=0,3m
-  domofon w mieszkaniu
-  łącznik "dzwonek" 230V, h=1,15-1,4m
-  łącznik jednobiegunowy 230V, h=1,15-1,4m
-  łącznik dwubiegunowy 230V, h=1,15-1,4m
-  łącznik schodowy 230V, h=1,15-1,4m
-  gniazdo telewizyjne RTV/SAT h=0,3m
-  gniazdo telewizyjne RTV h=0,3m

-  gniazdo teleinformatyczne h=0,3m
-  gniazdo wtykowe pojedyncze 16A/230V z uziemieniem,
-  gniazdo wtykowe podwójne 16A/230V z uziemieniem
-  gniazdo wtykowe pojedyncze 16A/230V o IP44 z uziemieniem,
-  puszka dla kucharki elektrycznej 400V n/t o IP44 h=0,3m
-  wypust oświetleniowy sufitowy zakończony kółką łączeniową
-  wypust oświetleniowy ścienny zakończony kółką łączeniową h=1,85

OPIS OZNACZEŃ DLA GNIAZD WTYKOWYCH:

- ZM - zmywarka (wys. montażu 0,6m)
- L - lodówka (wys. montażu 1,4m)
- O - okap kuchenny (wys. montażu 2,2m)
- * Gniazda wtykowe w pokojach montowane na h=0,3m
- * Gniazda wtykowe kuchenne nad blatem montowane na wys=1,15m
- * Gniazda wtykowe w łazienkach montowane na h=1,4m
- * Dzwonek montowany w tablicy mieszkaniowej

URZĄDZENIA:

-  grzejnik stalowy płytowy, z zaworem termostatycznym
-  grzejnik łazienkowy