





Park Bracka

W OTWOCKU

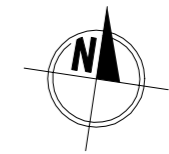

UL. BRACKA

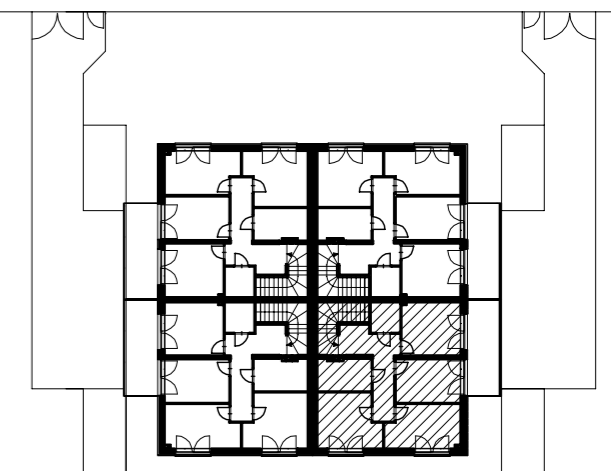

ZESTAWIENIE

LEGENDA

BLOK **B**

* LODÓWKA

NR LOKALU **2**

☉ KUCHNIA

Z ZMYWARKA

☉ PRALKA

☒ MIEJSCE NA SZAFĘ

PIĘTRO

POWIERZCHNIA

146,84 m²


PARTER

73,76 m²

PIĘTRO

73,08 m²

MEDIA

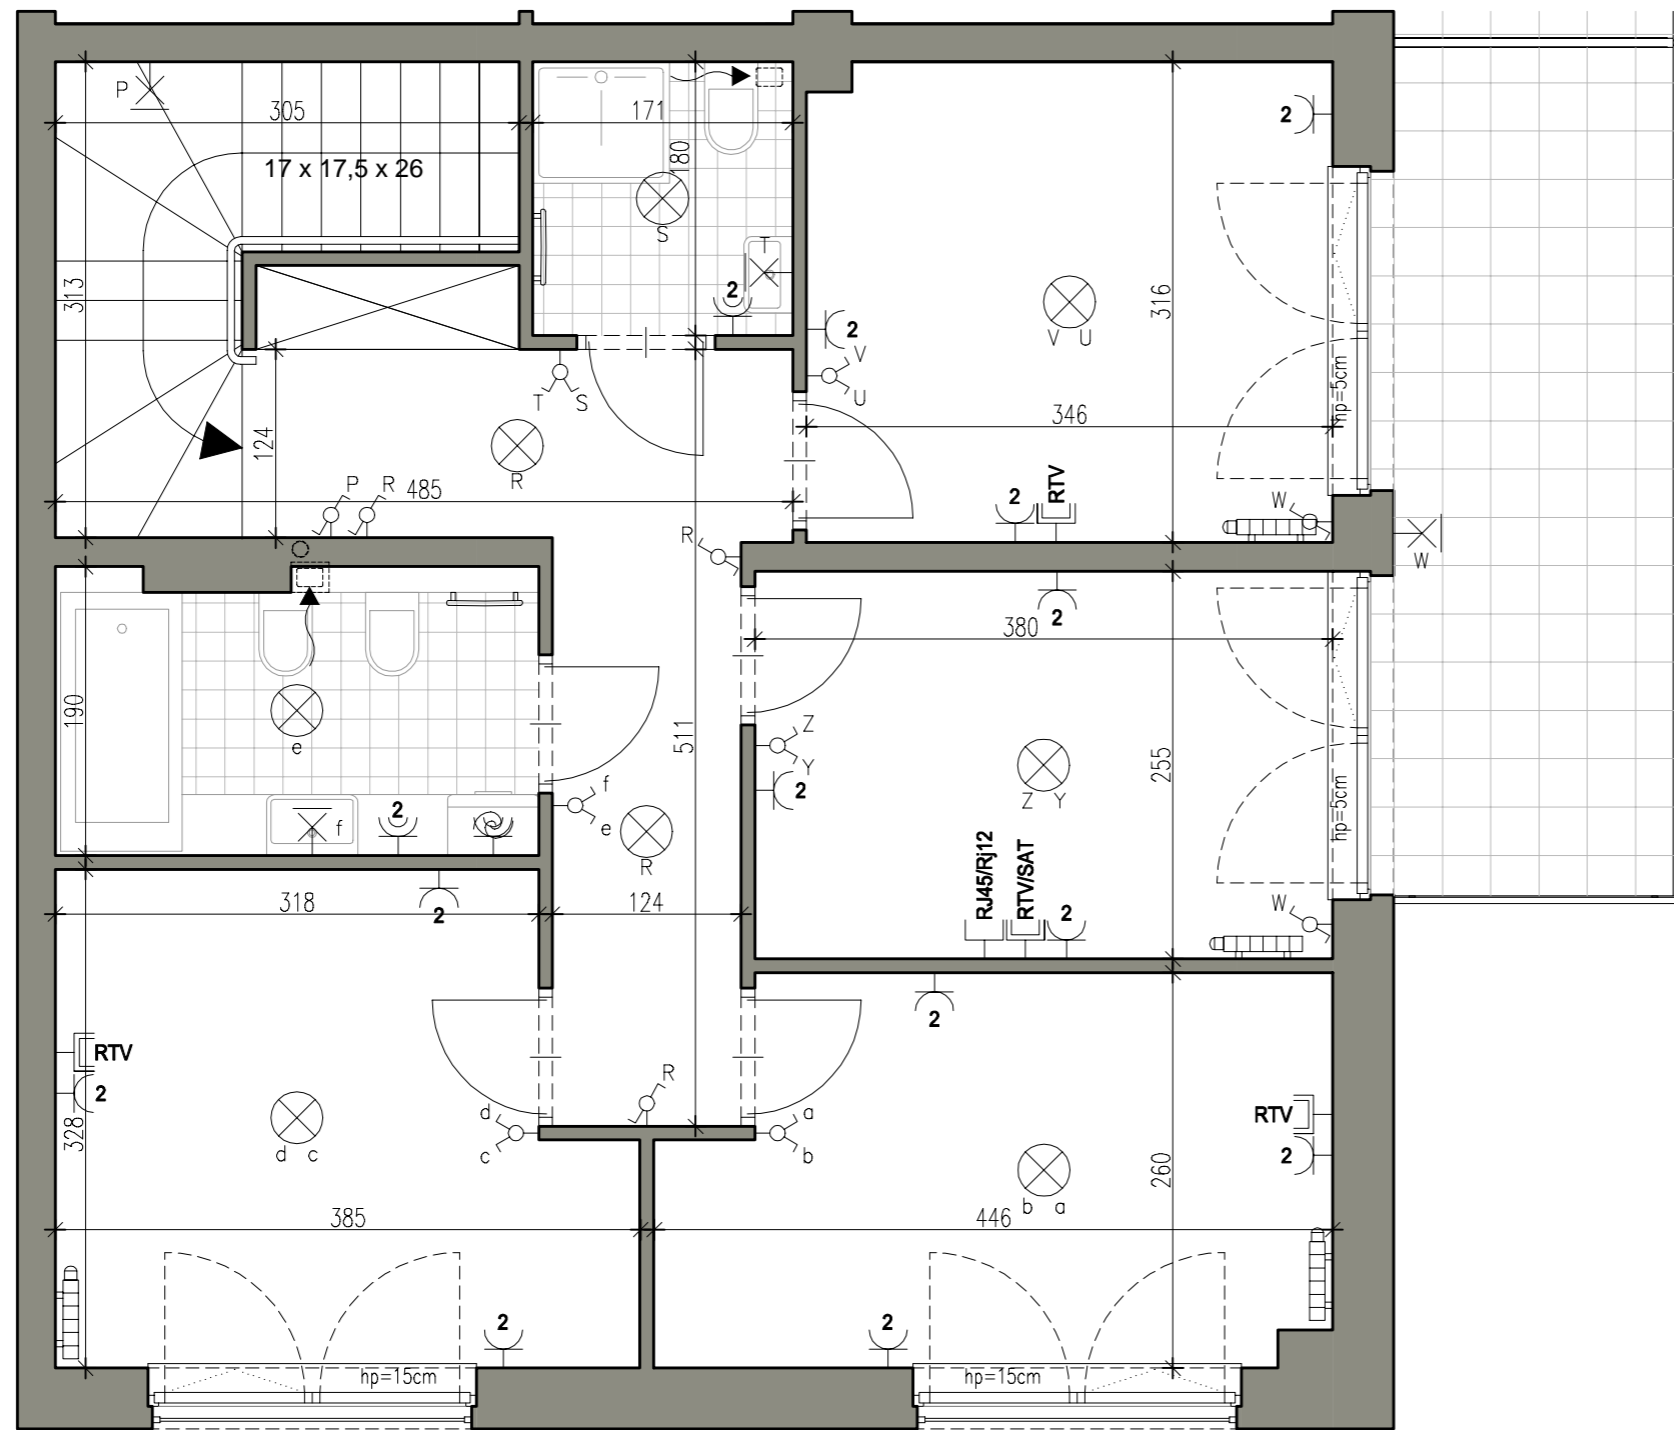

UWAGA:

1. Wymiary pomieszczeń, lokalizacje przyborów sanitarnych, rozmieszczenie punktów oświetleniowych etc., podano zgodnie z projektem wykonawczym. Mogą wystąpić niewielkie różnice wymiarów i usytuowania elementów powstałe w trakcie realizacji prac budowlanych. Podane na rzucie wymiary są wymiarami w wietle pionowych przegród (cian) w stanie surowym.

2. Zestawienie powierzchni użytkowych poszczególnych pomieszczeń i lokalu podano na podstawie projektu wykonawczego; obliczenie powierzchni użytkowych poszczególnych pomieszczeń i lokalu wykonano zgodnie z Rozporządzeniem Ministra Transportu, Budownictwa i Gospodarki Morskiej z dnia 25.04.2012 r. w sprawie szczegółowego zakresu i formy projektu budowlanego (Dz. U. z dnia 27 kwietnia 2012 roku).

- tablica mieszkaniowa
- skrzynka teletechniczna / punkt przyłączenia teletechniki h=0,3m
- domofon w mieszkaniu
- łącznik "dzwonek" 230V, h=1,15-1,4m
- łącznik jednobiegunowy 230V, h=1,15-1,4m
- łącznik dwubiegunowy 230V, h=1,15-1,4m
- łącznik schodowy 230V, h=1,15-1,4m
- gniazdo telewizyjne RTV/SAT h=0,3m
- gniazdo telewizyjne RTV h=0,3m

- gniazdo teleinformatyczne h=0,3m
- gniazdo wtykowe pojedyncze 16A/230V z uziemieniem,
- gniazdo wtykowe podwójne 16A/230V z uziemieniem
- gniazdo wtykowe pojedyncze 16A/230V o IP44 z uziemieniem,
- puszka dla kucharki elektrycznej 400V n/t o IP44 h=0,3m
- wypust oświetleniowy sufitowy zakończony kółką łączeniową
- wypust oświetleniowy ścienny zakończony kółką łączeniową h=1,85

- OPIS OZNACZEŃ DLA GNIAZD WTYKOWYCH:**
- ZM - zmywarka (wys. montażu 0,6m)
 - L - lodówka (wys. montażu 1,4m)
 - O - okap kuchenny (wys. montażu 2,2m)
- * Gniazda wtykowe w pokojach montowane na h=0,3m
 * Gniazda wtykowe kuchenne nad blatem montowane na wys=1,15m
 * Gniazda wtykowe w łazienkach montowane na h=1,4m
 * Dzwonek montowany w tablicy mieszkaniowej

- URZĄDZENIA:**
- grzejnik stalowy płytowy, z zaworem termostatycznym
 - grzejnik łazienkowy